


План 2-го этажа  
М1:75

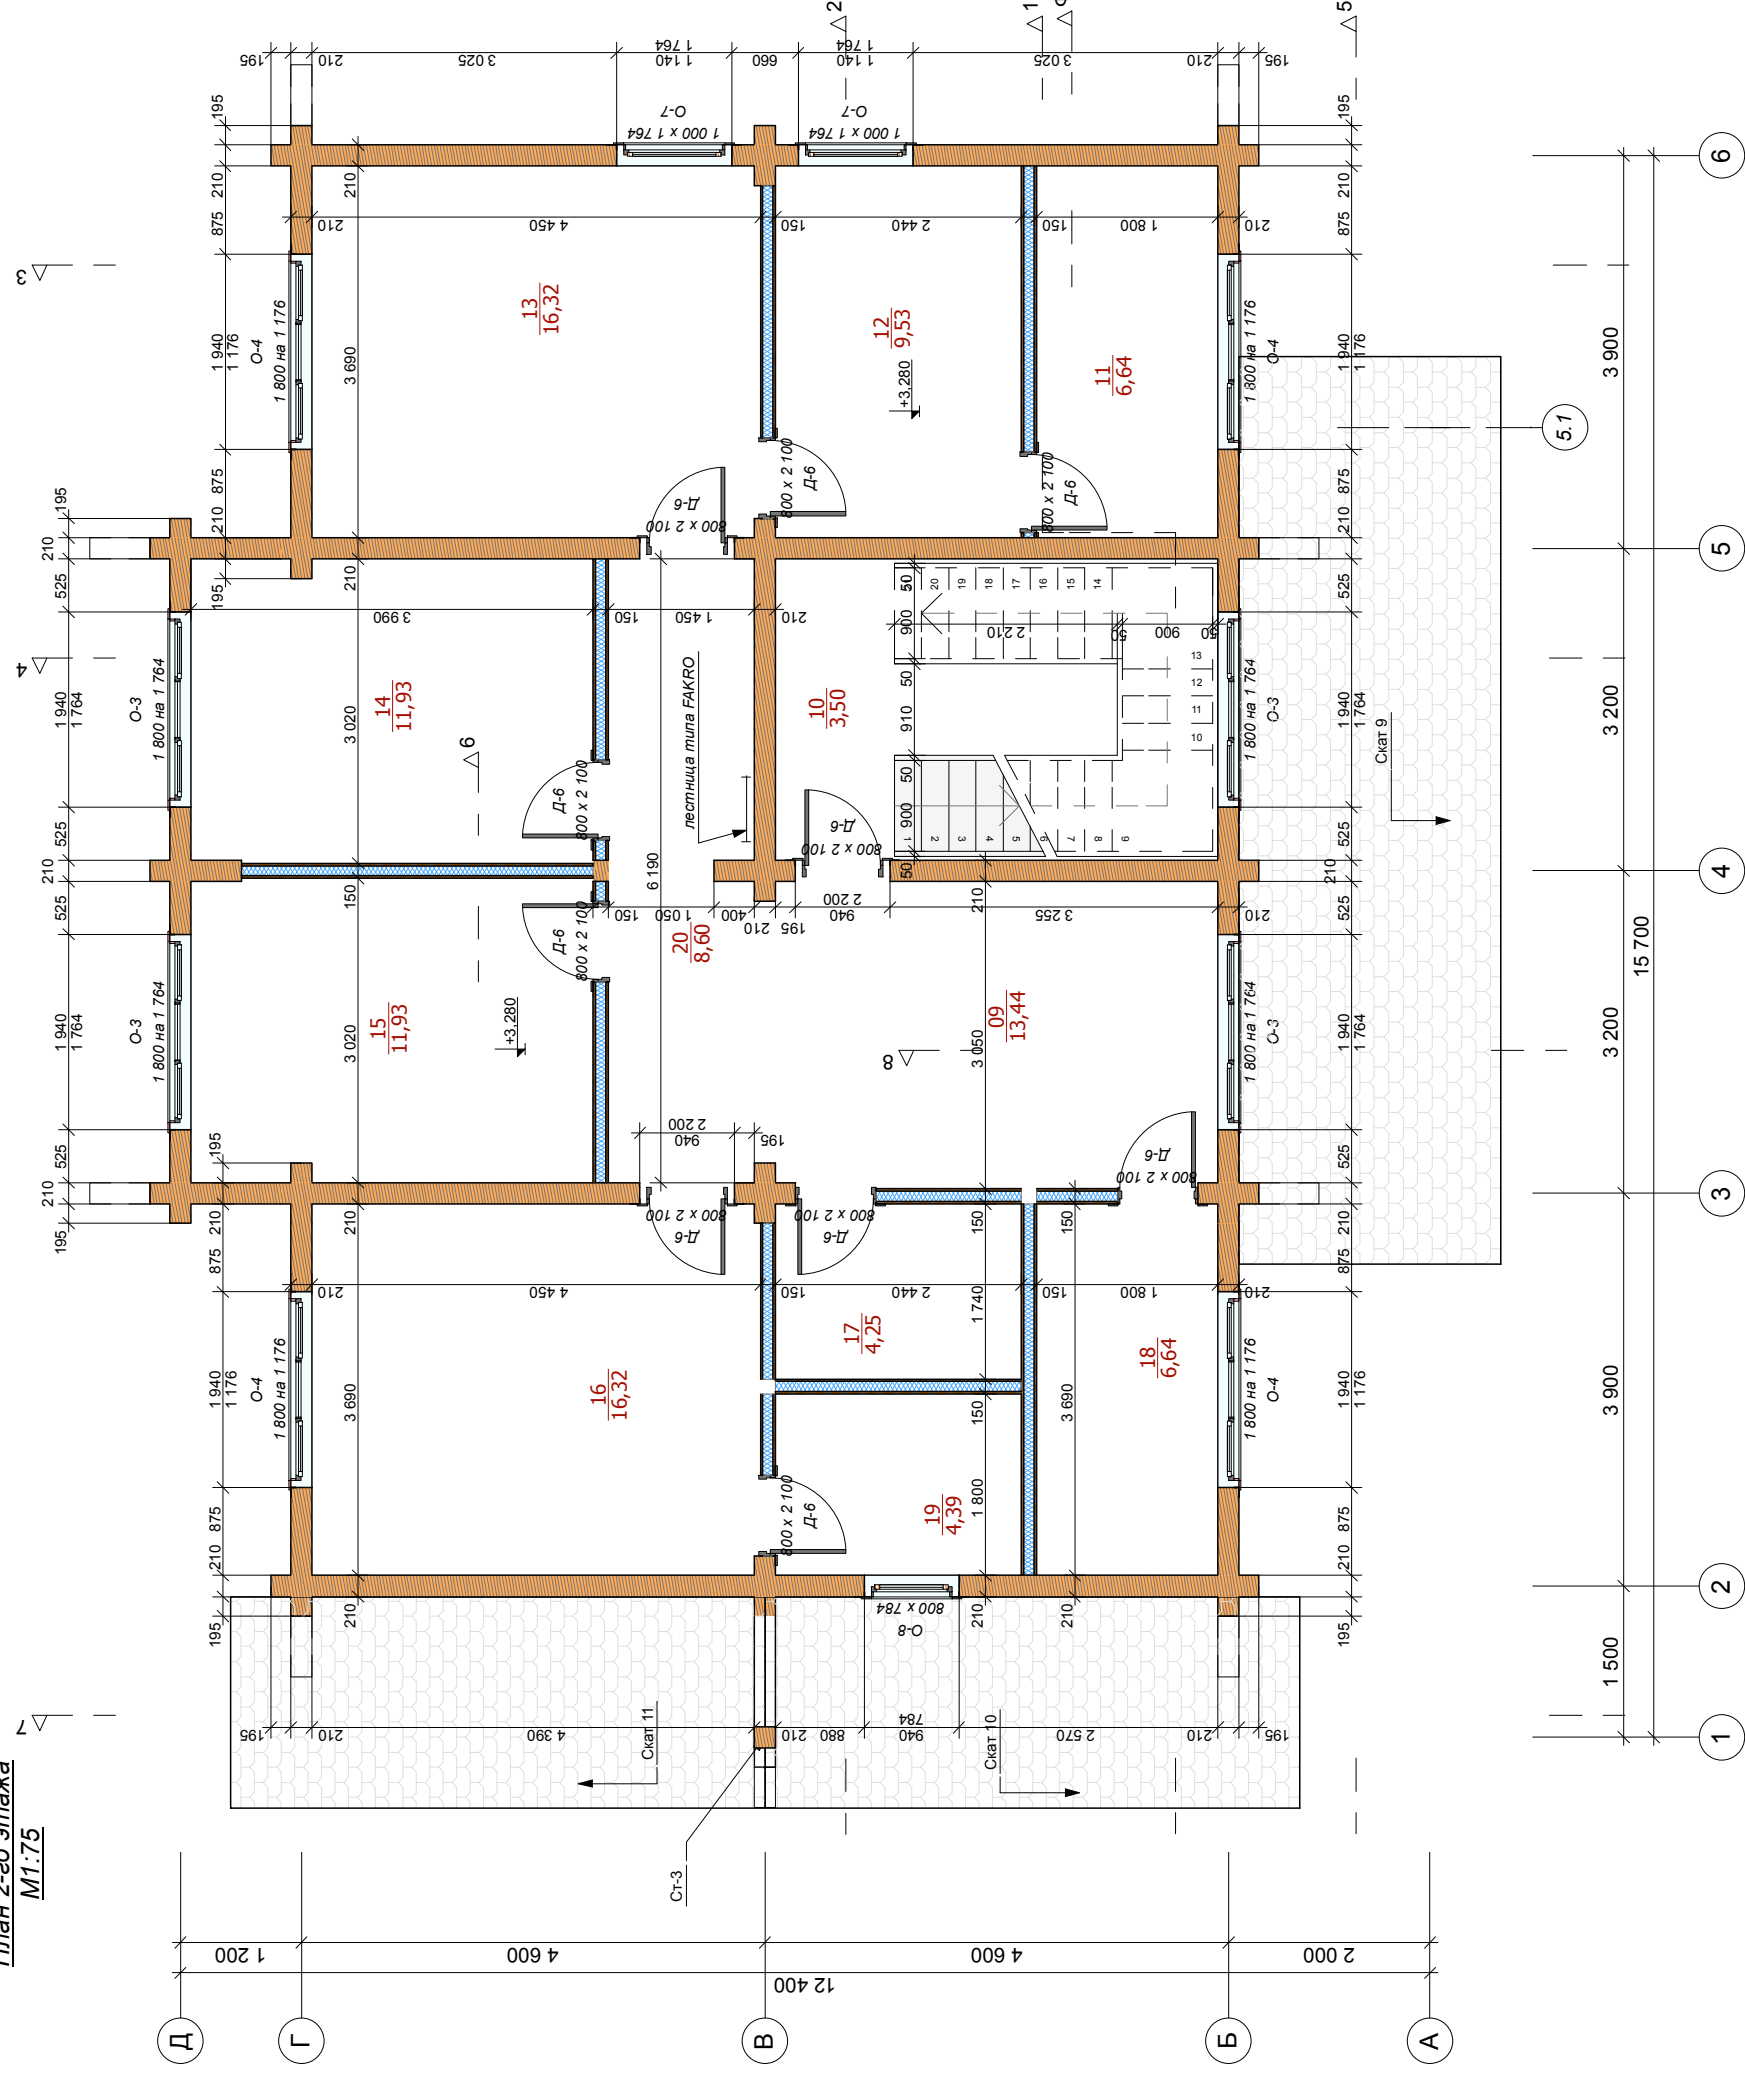

Экспликация помещений		
№ пом	Наименование помещения	Площадь, м2
<b>1 этаж</b>		
01	Прихожая	8,34
01а*	Крыльцо	6,46
02	Кабинет	16,20
03	Гостиная	34,60
04	Кухня-столовая	33,17
05	Кабинет	12,67
05а	Санузел	5,53
06	Котельная	5,35
06а*	Крыльцо	2,18
07	Лестница	13,13
08	Коридор	7,51
<b>2 этаж</b>		
09	Холл	13,44
10	Лестница (площадка)	3,50
11	Санузел	6,64
12	Гардероб	9,53
13	Спальня	16,32
14	Спальня	11,93
15	Спальня	11,93
16	Спальня	16,32
17	Санузел	4,25
18	Санузел	6,64
19	Постирочная	4,39
20	Коридор	8,60
<b>ВСЕГО</b>		<b>258,63 м2</b>
в т.ч. отапливаемая часть крыльца и террасы		249,99 м2 8,64 м2